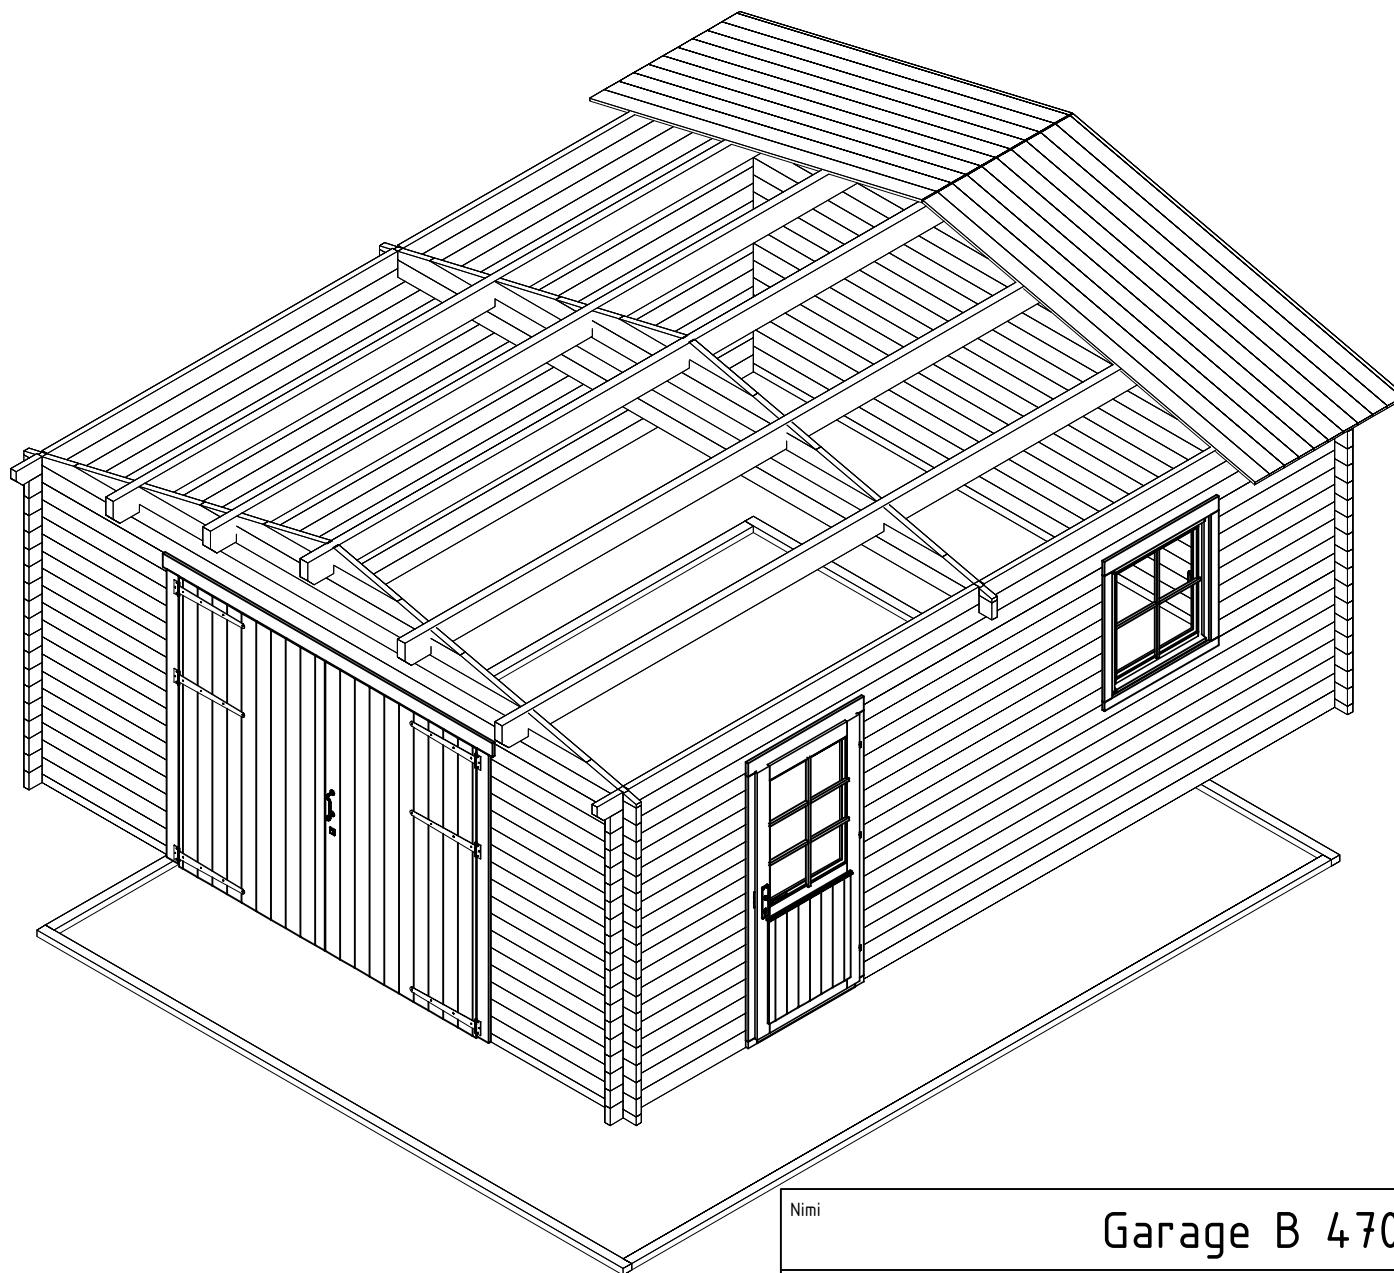
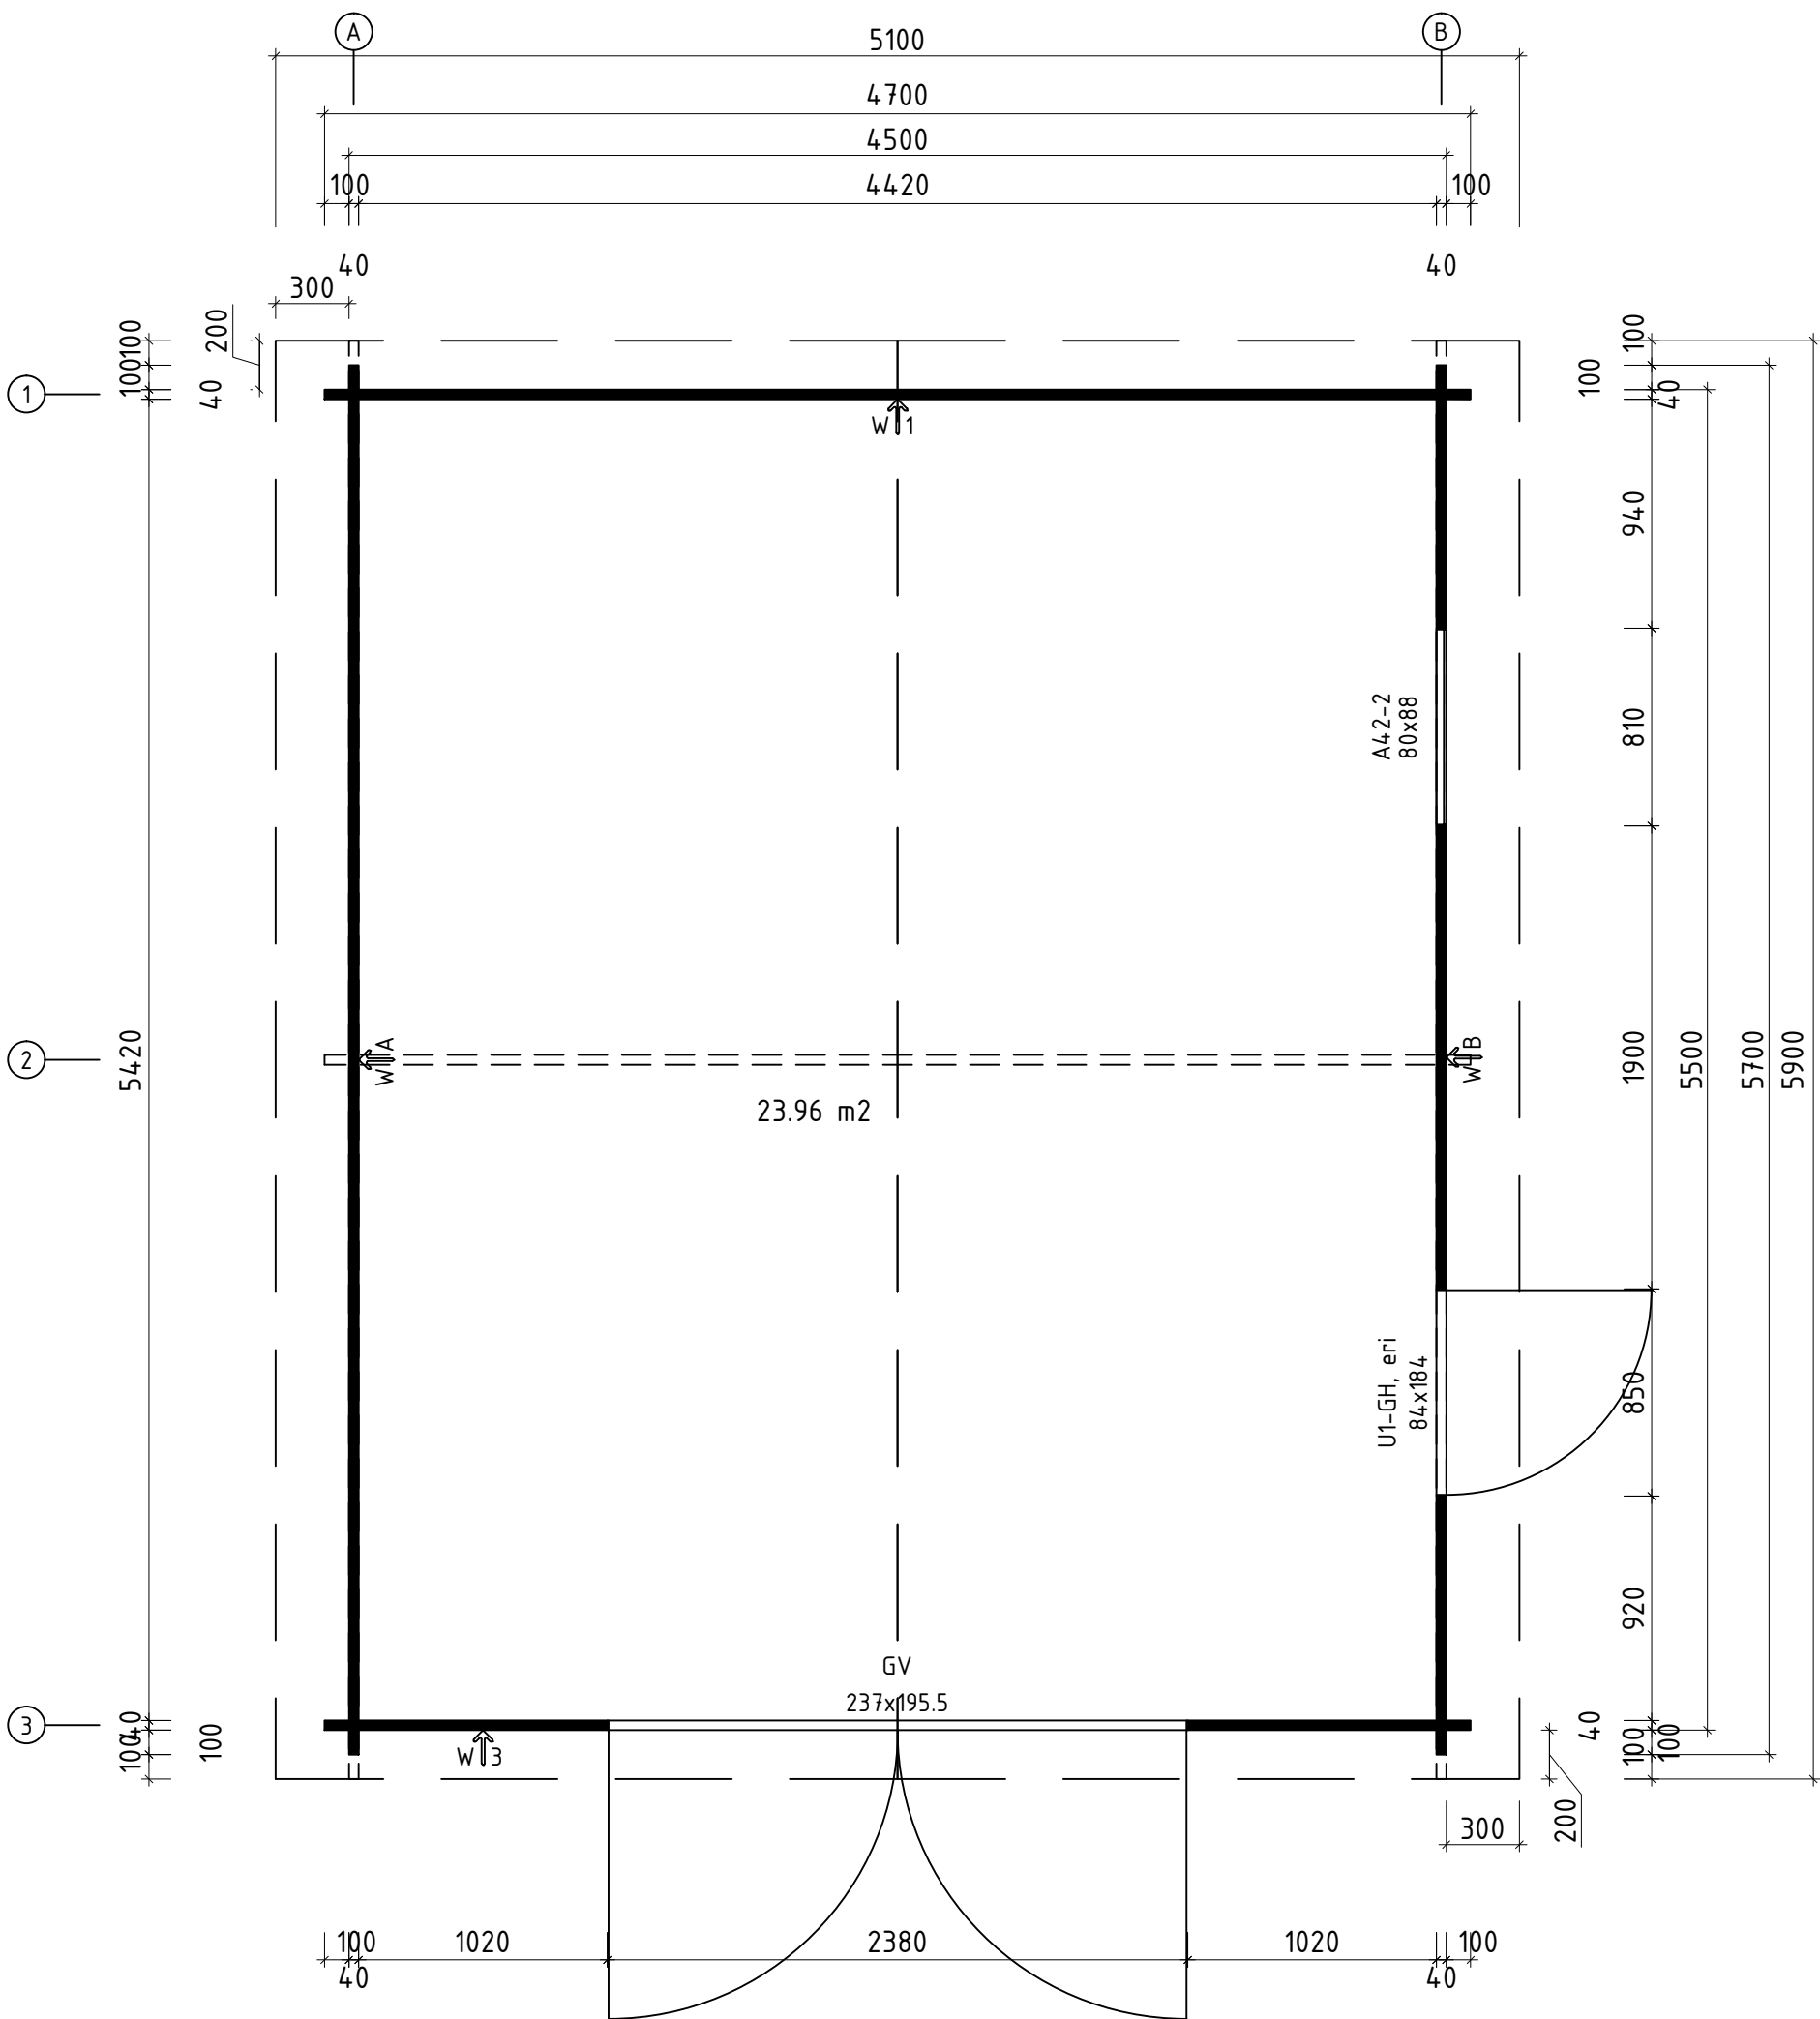
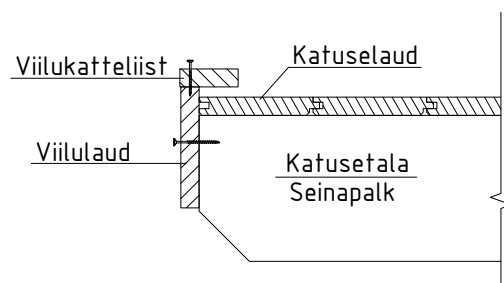
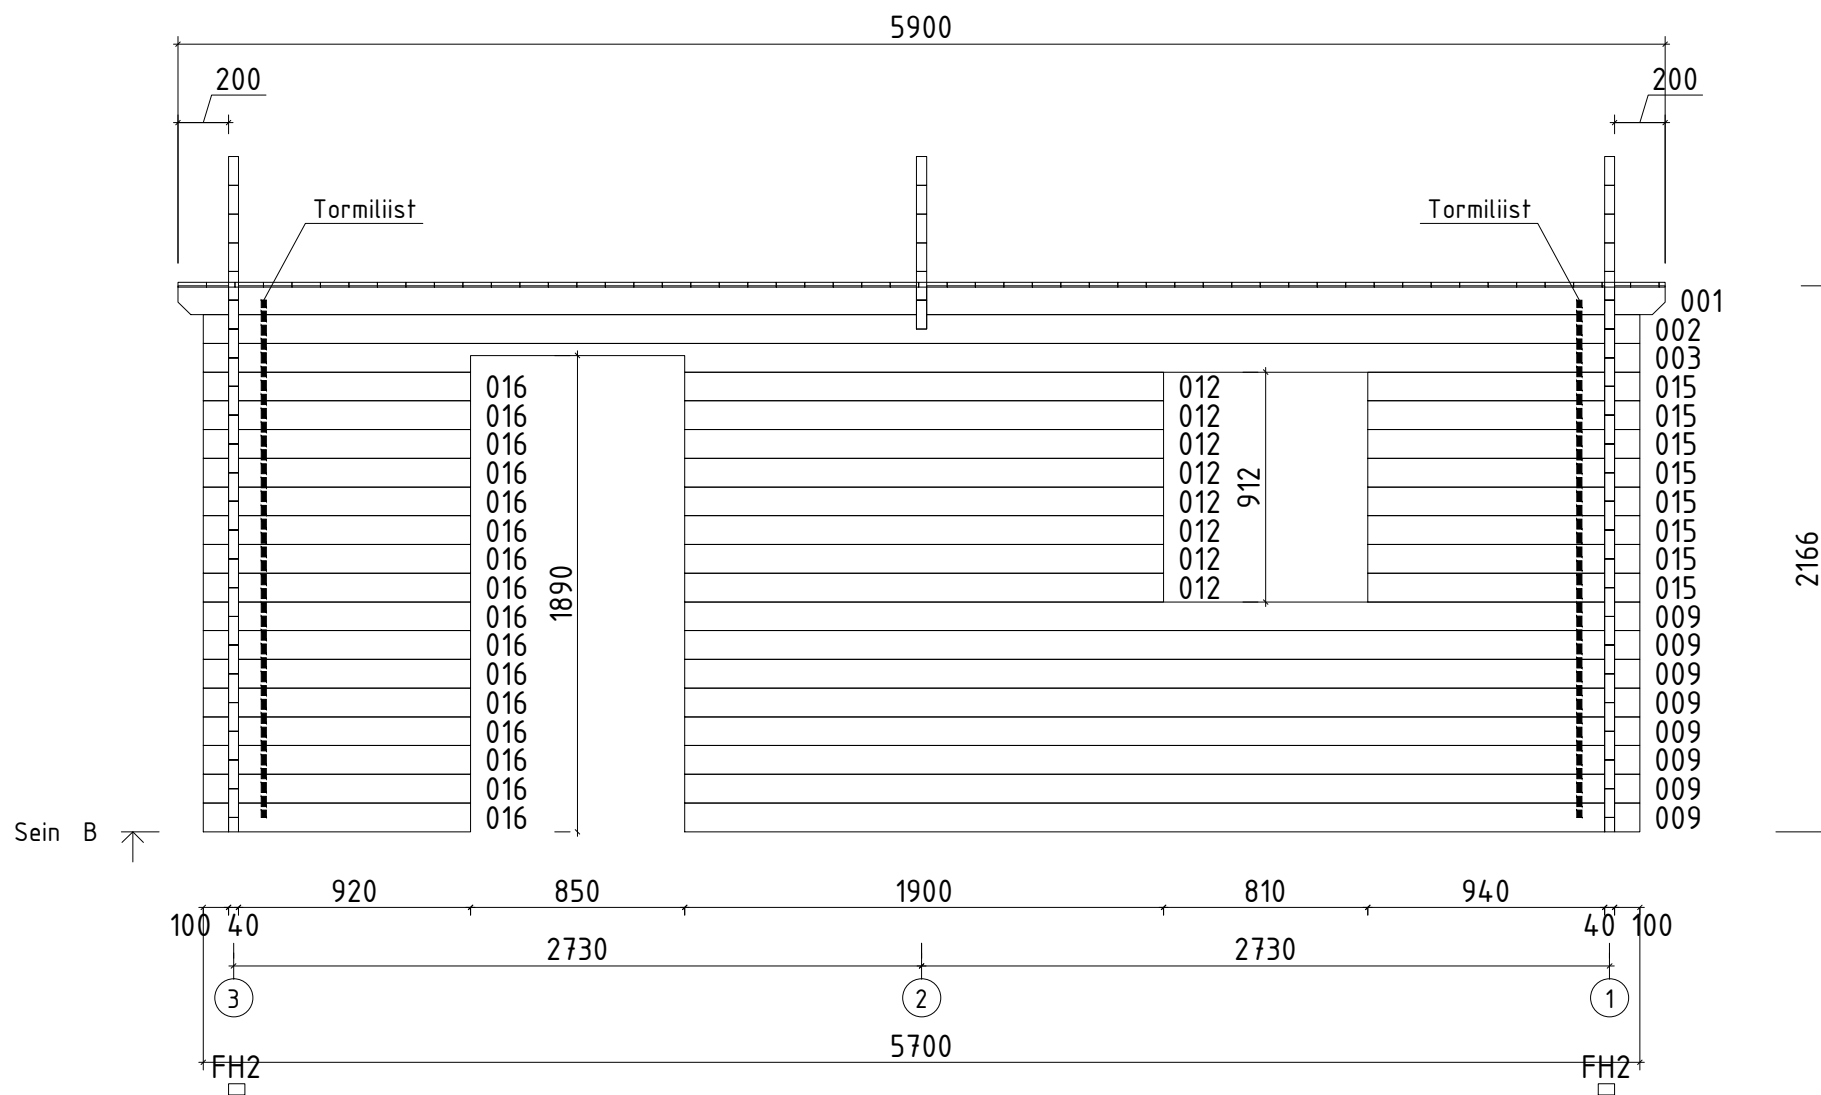





Nimi	Garage B 470x570_40		
Joonis	3D	Klient	
Materjal	4.0x11.4	Kood	Kuup. 07.02.2017




Nimi	Garage B 470x570_40		
Joonis	Põhiplaan	Klient	
Materjal	4.0x11.4	Kood	Kuup. 07.02.2017



Nimi	Garage B 470x570_40		
Joonis	SEIN B		Klient
Materjal	4.0x11.4	Kood	Kuup. 07.02.2017













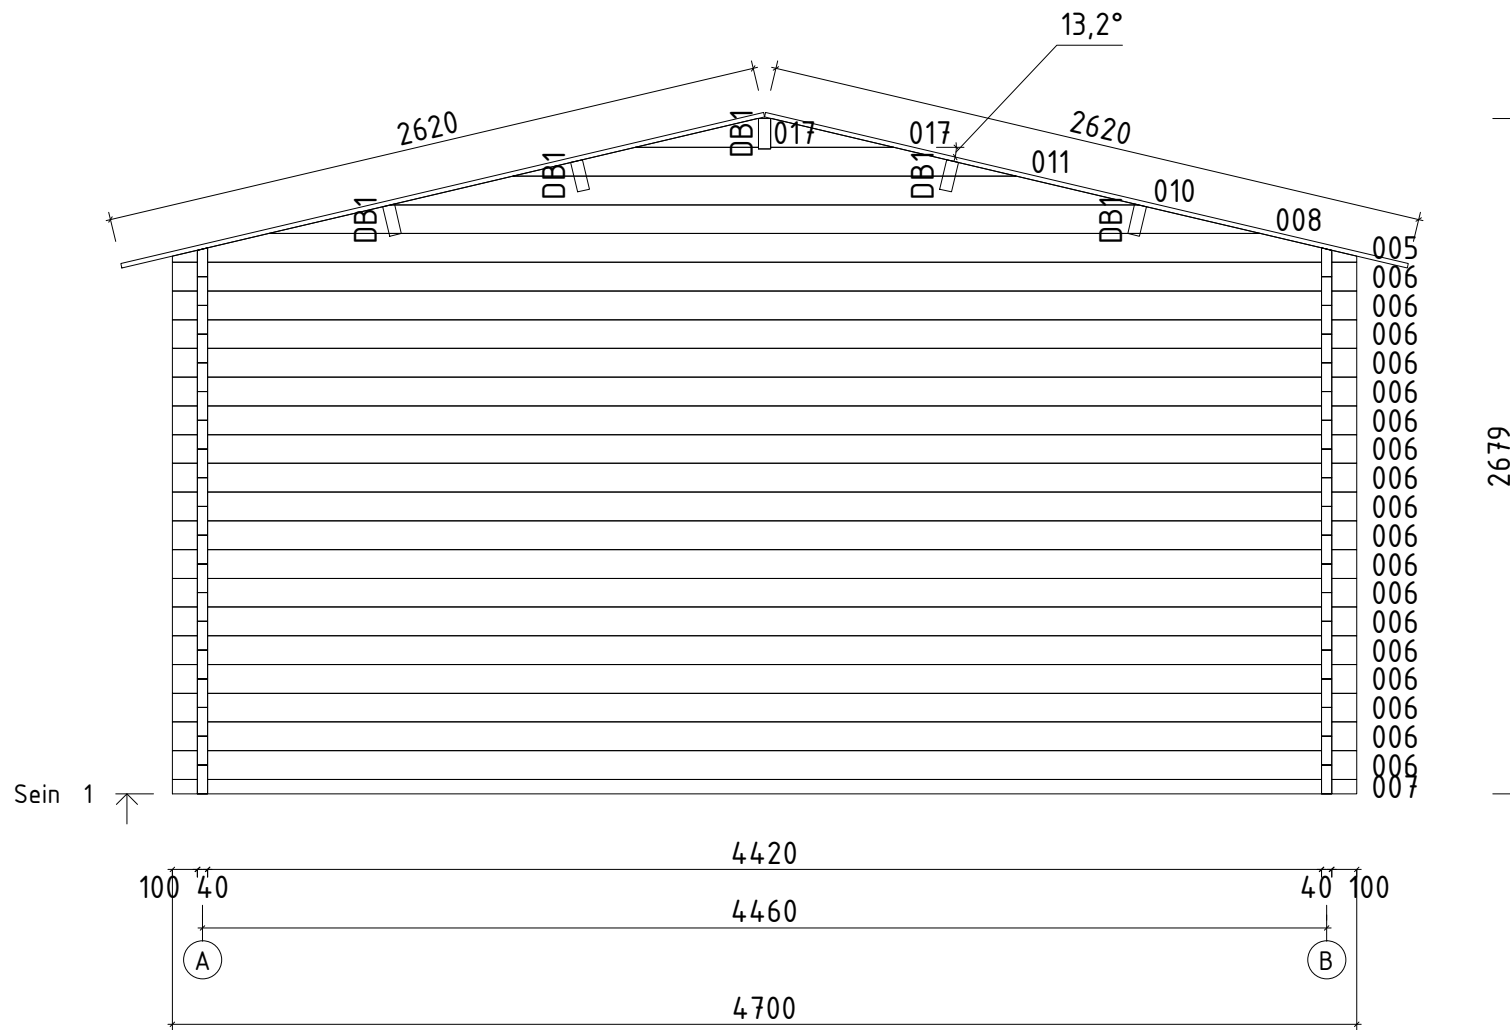




Nimi	Garage B 470x570_40		
Joonis	SEIN 1	Klient	
Materjal	4.0x11.4	Kood	Kuup. 07.02.2017

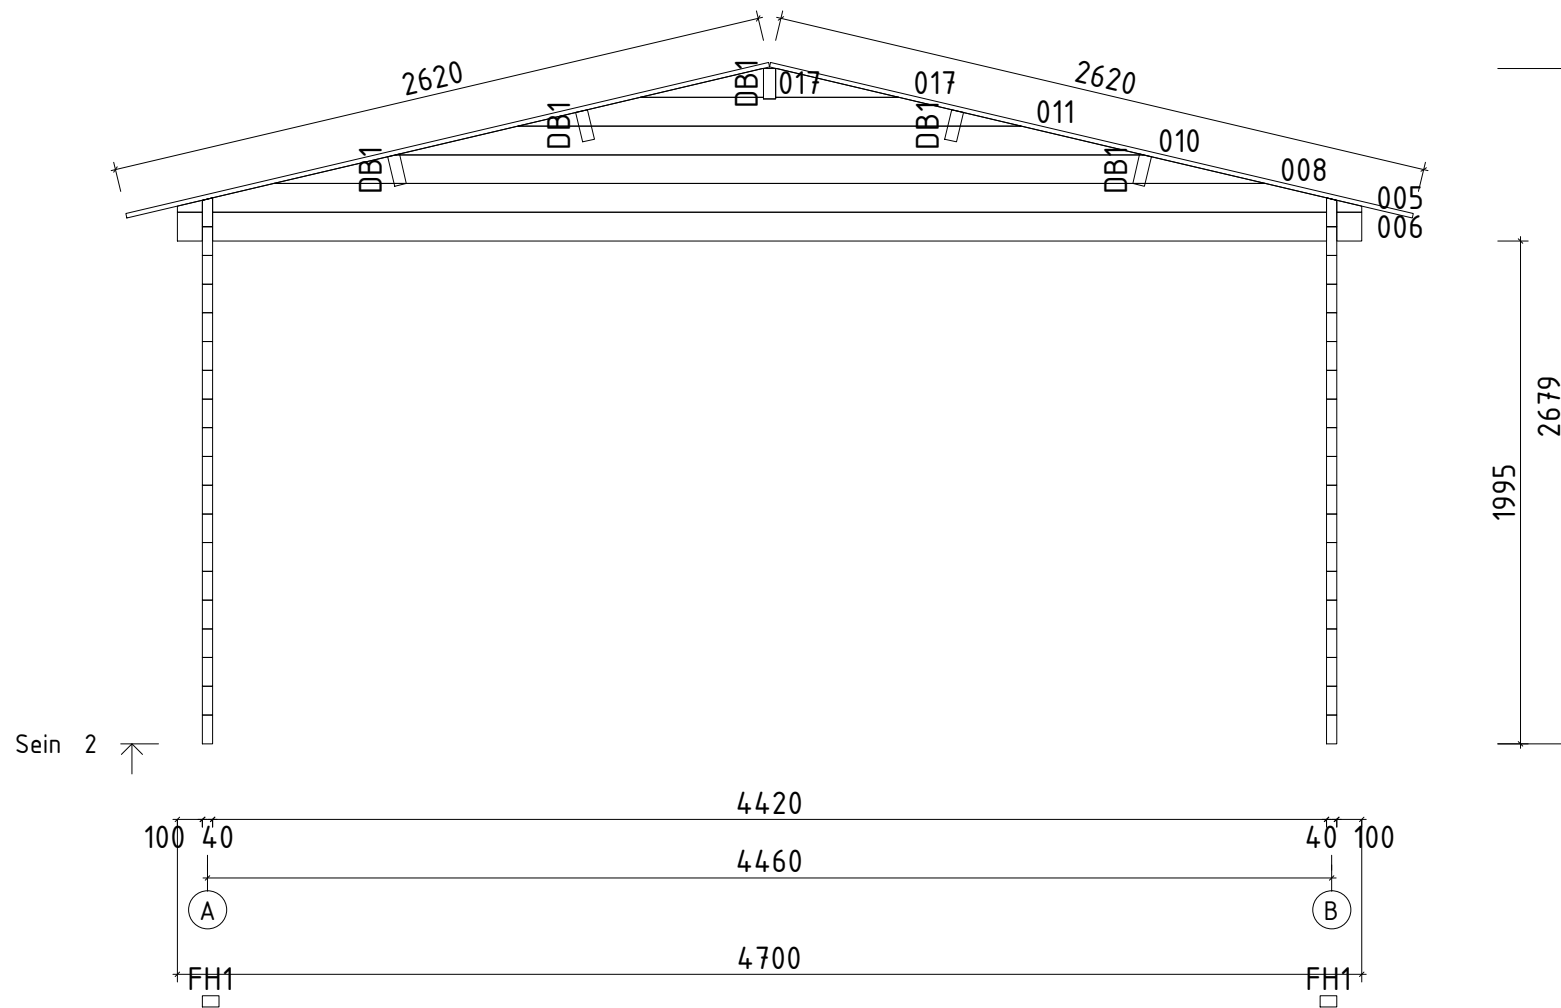

Nimi	Garage B 470x570_40		
Joonis	SEIN 2		Klient
Materjal	4.0x11.4	Kood	Kuup. 07.02.2017

Pos	Spetsifikatsioon Garage B 470x570_40			tk.	Profiil (mm)	Pikkus (mm)
001				2	40x114	5900
002				2	40x114	5700
003				1	40x114	5700
004				17	40x114	5700
005				3	40x114	4700
006				20	40x114	4700
007				1	40x57	4700
008				3	40x114	3935
009				8	40x114	3790
010				3	40x114	2966
011				3	40x114	1997
012				8	40x114	1900
013				2	40x57	1160
014				34	40x114	1160
015				8	40x114	1080
016				16	40x114	1060
017				6	40x114	490
FH1	ALUSTALAD (immutatud)			2	65x44	5370
FH2	ALUSTALAD (immutatud)			2	65x44	4500
DB1	KATUSETALAD			5	58x170	5900
	KATUSELAUAD			106+1	113x18	2620
T4-1	RÄÄSTALIISTUD 40x18			✓	40x18	12.0lfm
T3-1	RÄÄSTALIISTUD 58x18			2	58x18	5900
G5-1	VIILUKATTELIISTUD 58X18			✓	58x18	2700
G1-1	VIILULAUAD 120X18			13.2° ✓	120x18	2700
Kood	Garage B 470x570_40		Materjal	File Garage B 470x570_40.dwg		Leht 1/2

 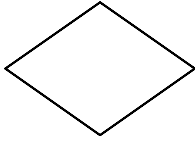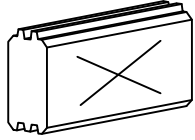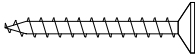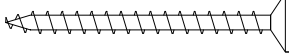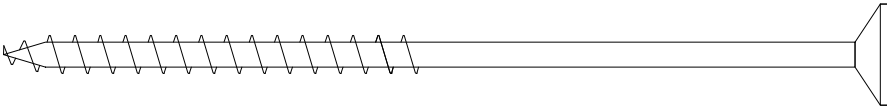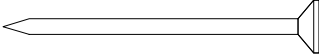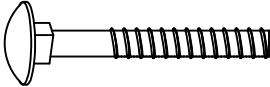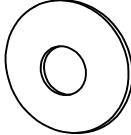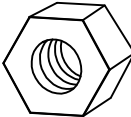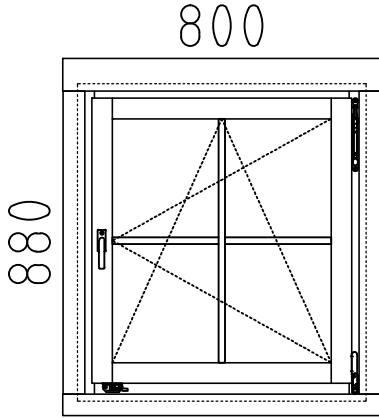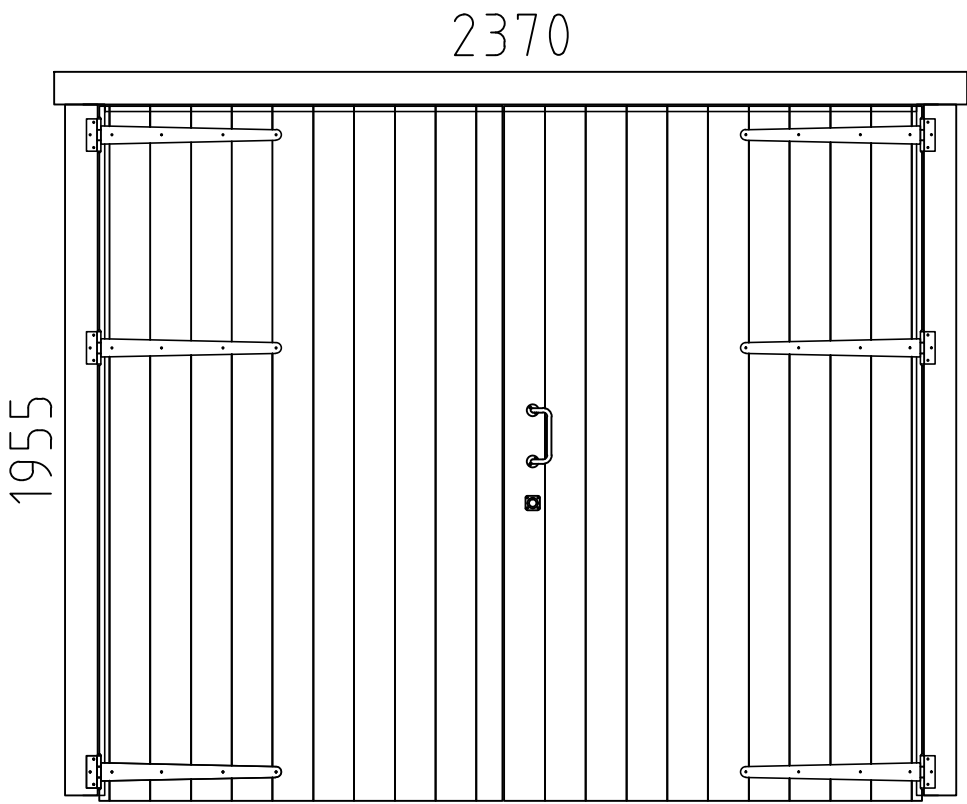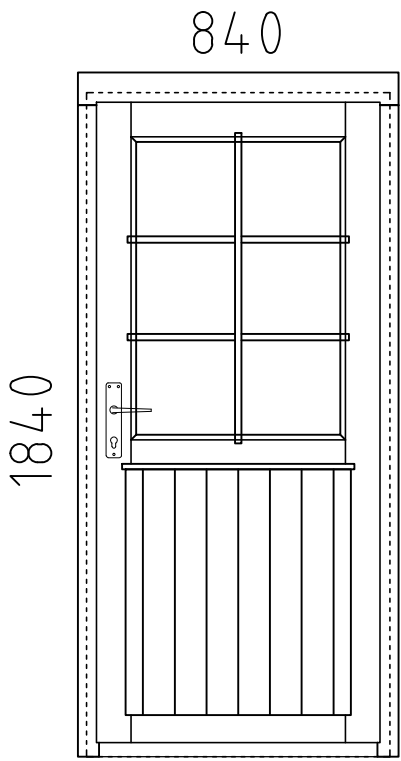Pos	Spetsifikatsioon Garage B 470x570_40		tk.	Profiil (mm)	Pikkus (mm)
SM-1	TORMILIISTUD		4	40x18	2050
GS	VIILUROMB		2		
SH	LÖÖGIKLOTSID		3		
SR01	KRUVID 3.0x30 Räästaliistud		24		
SR03	KRUVID 3.5x45 Räästaliist, viiluromb Viilulaud, viilukatteliist		72		
SR13	KRUVID 6.0x140 Alustalad		16		
NG1	NAELAD 2.5x50 Katuselauad		848		
SMS	KINNITUSPOLDID TORMILIISTUDELE M8x70 SEIB MUTTER	  	12		
	AKEN 800x880		1	A42-2	
	 800 880 A42-2				
	UKS 2370x1955		1	GV	
	 2370 1955 GV				
	UKS 840x1840		1	U1-GH spez	
	 840 1840 U1-GH (184) paremakäeline				
	✓ - vajadusel ise mõõtu saagida!				
Kood	Garage B 470x570_40	Materjal	File	Garage B 470x570_40.dwg	Leht 2/2

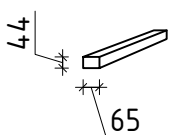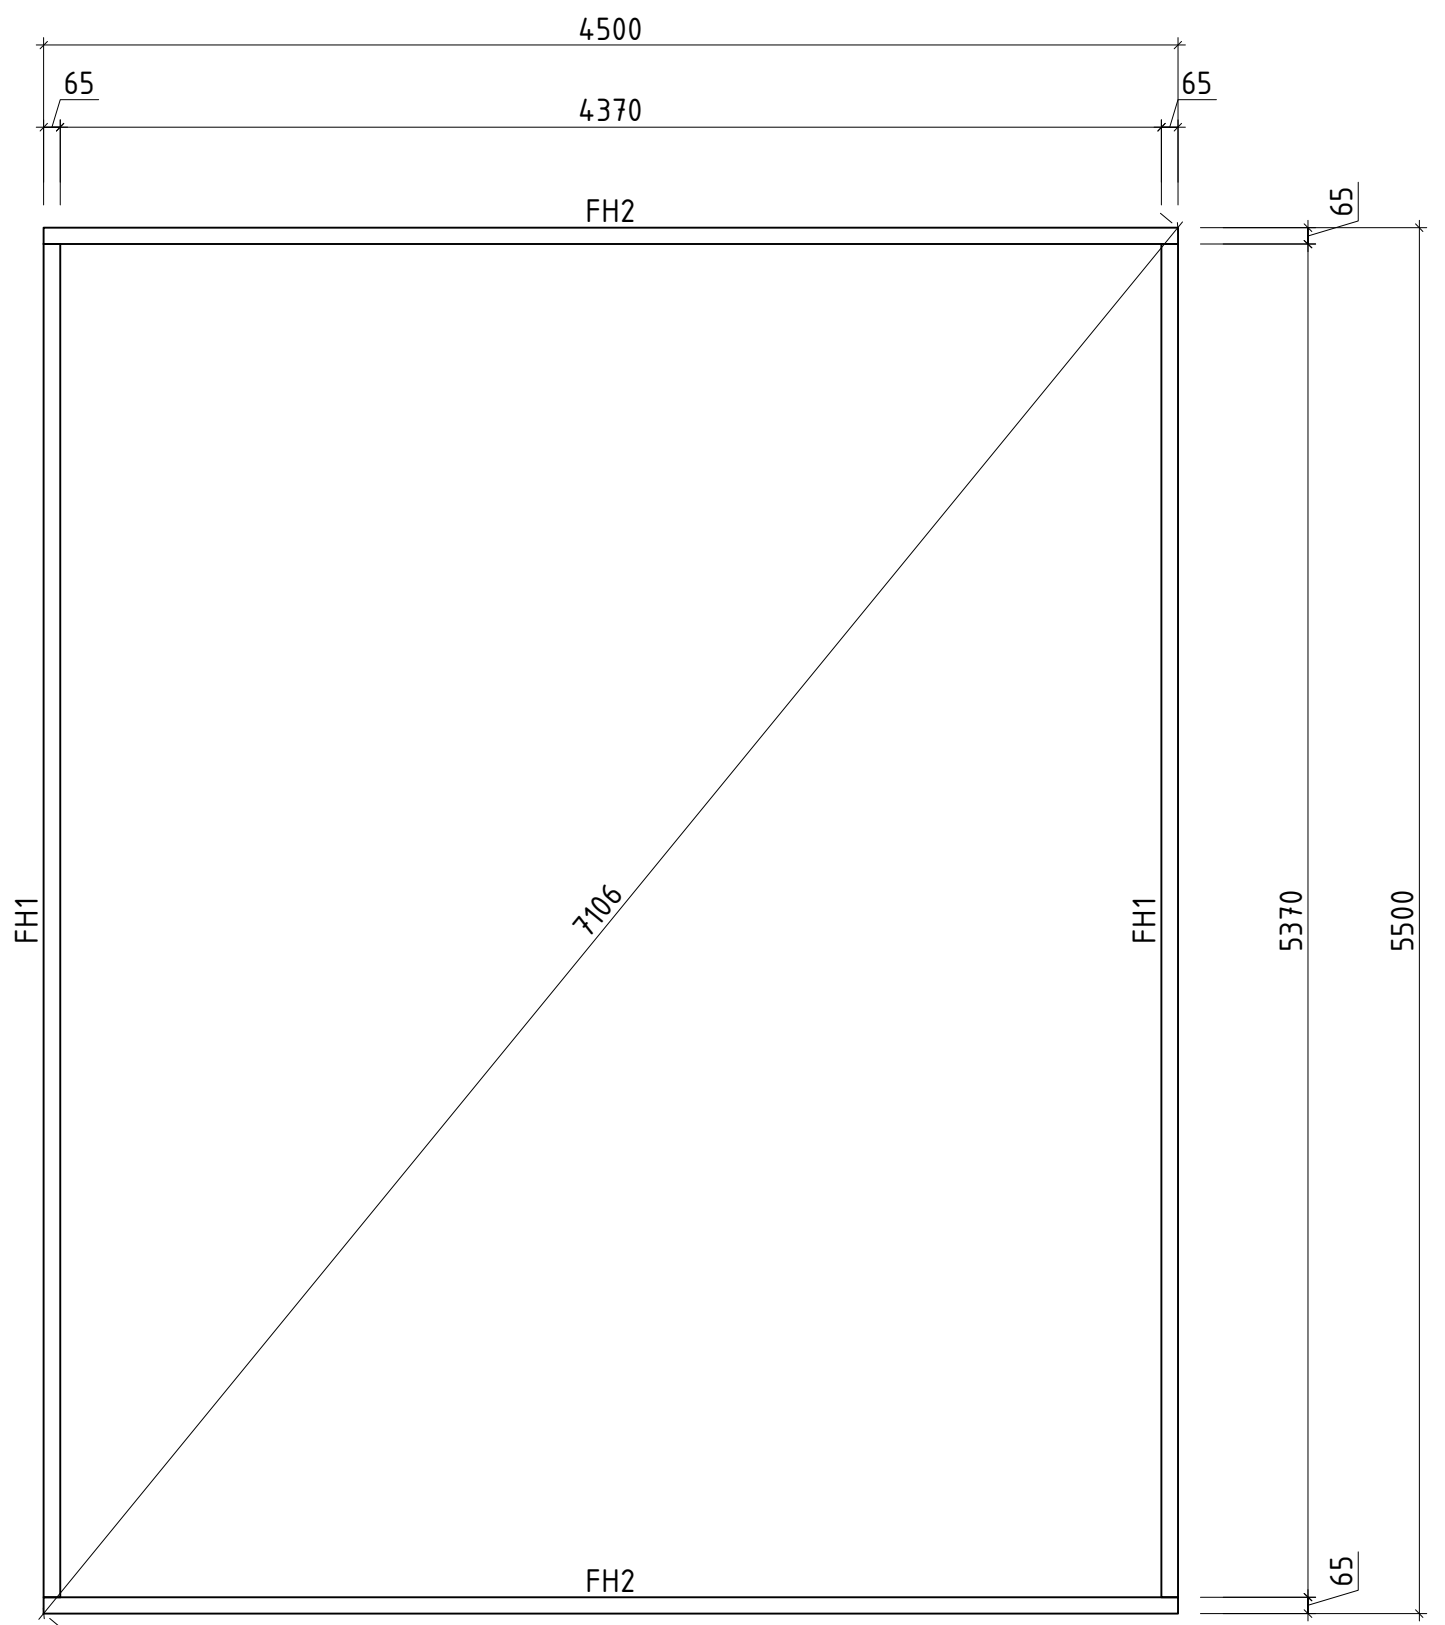

Nimi	Garage B 470x570_40		
Joonis	Alustalade plaan	Klient	
Materjal	4.0x11.4	Kood	Kuup. 07.02.2017